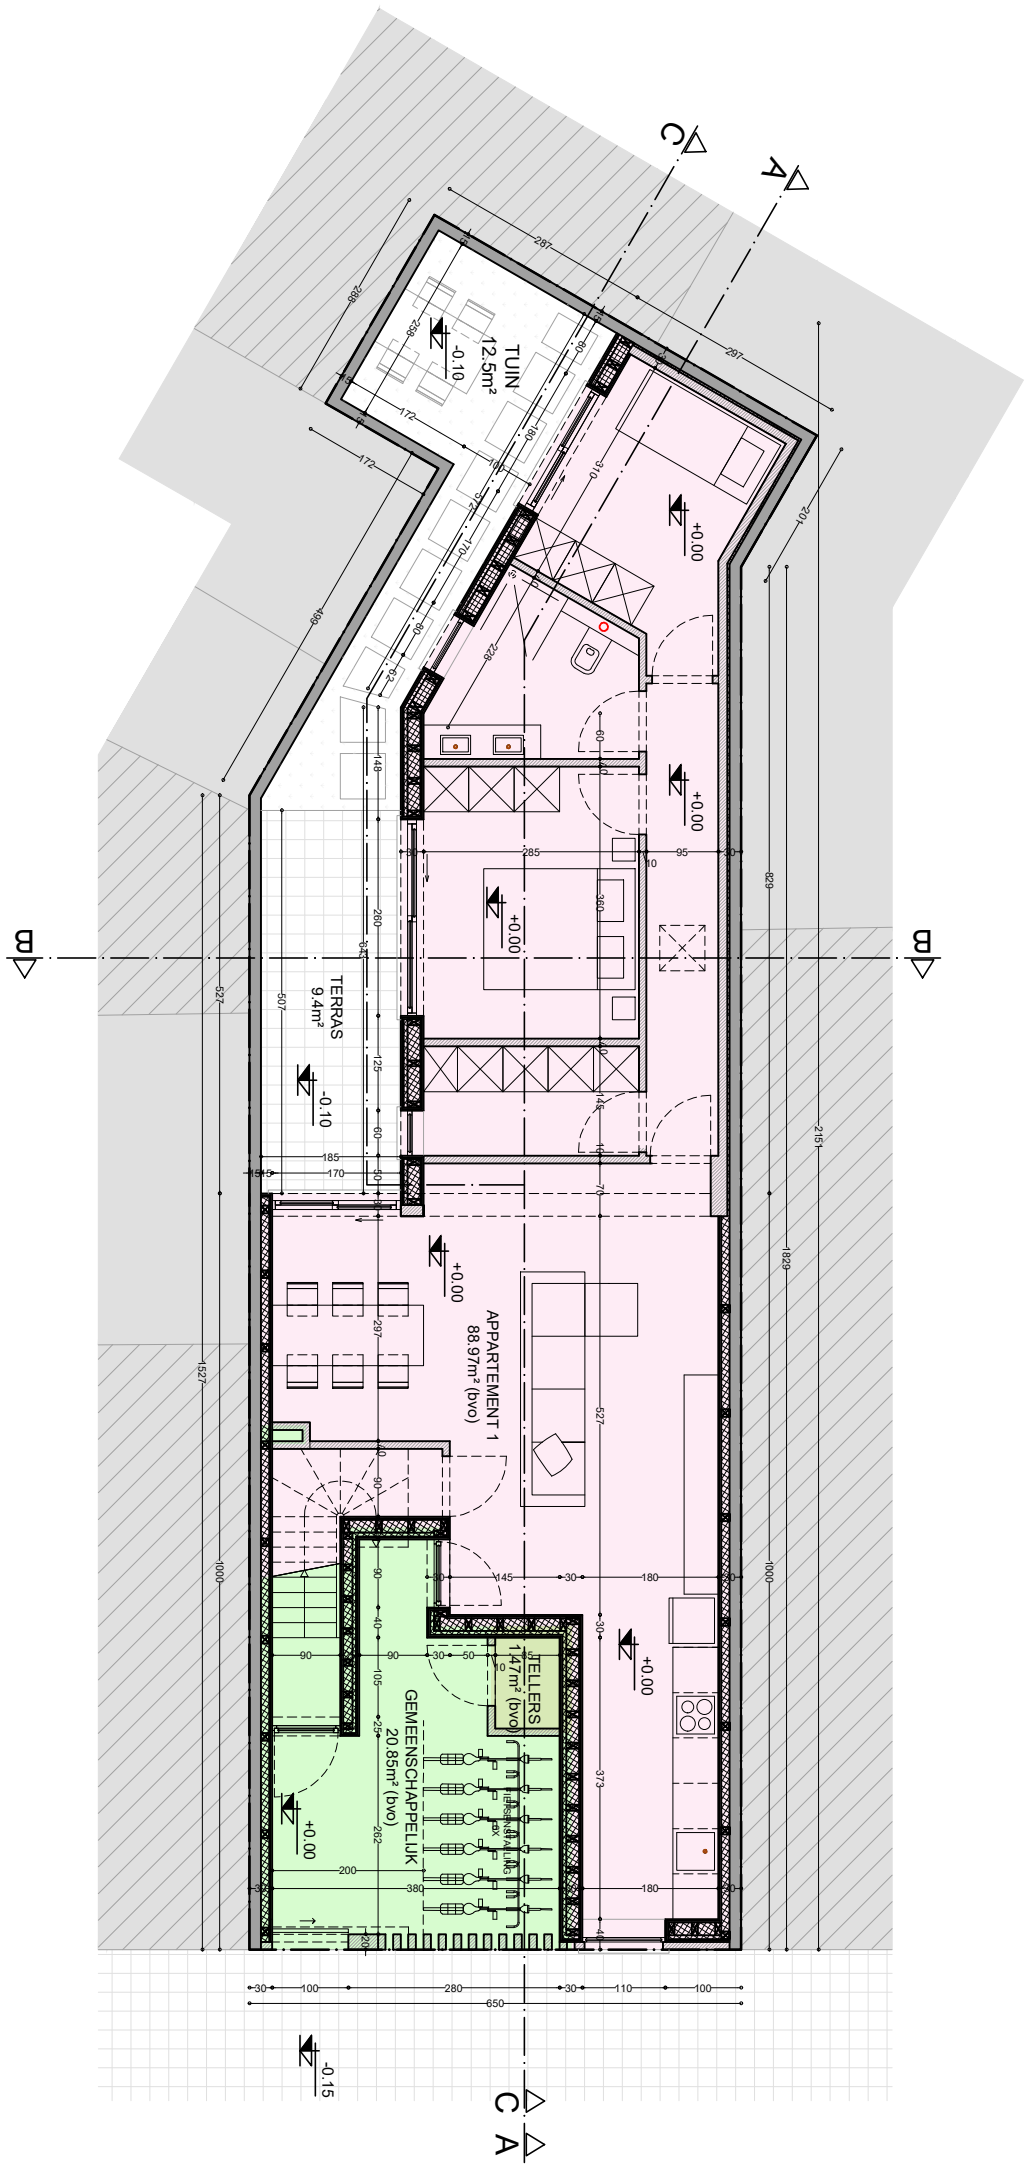

Aalbeeksesteenweg 48, 8500 Kortrijk	Gelijkvloers BVO	14/11/2023	schaal 1/100	plan nr. 25/30

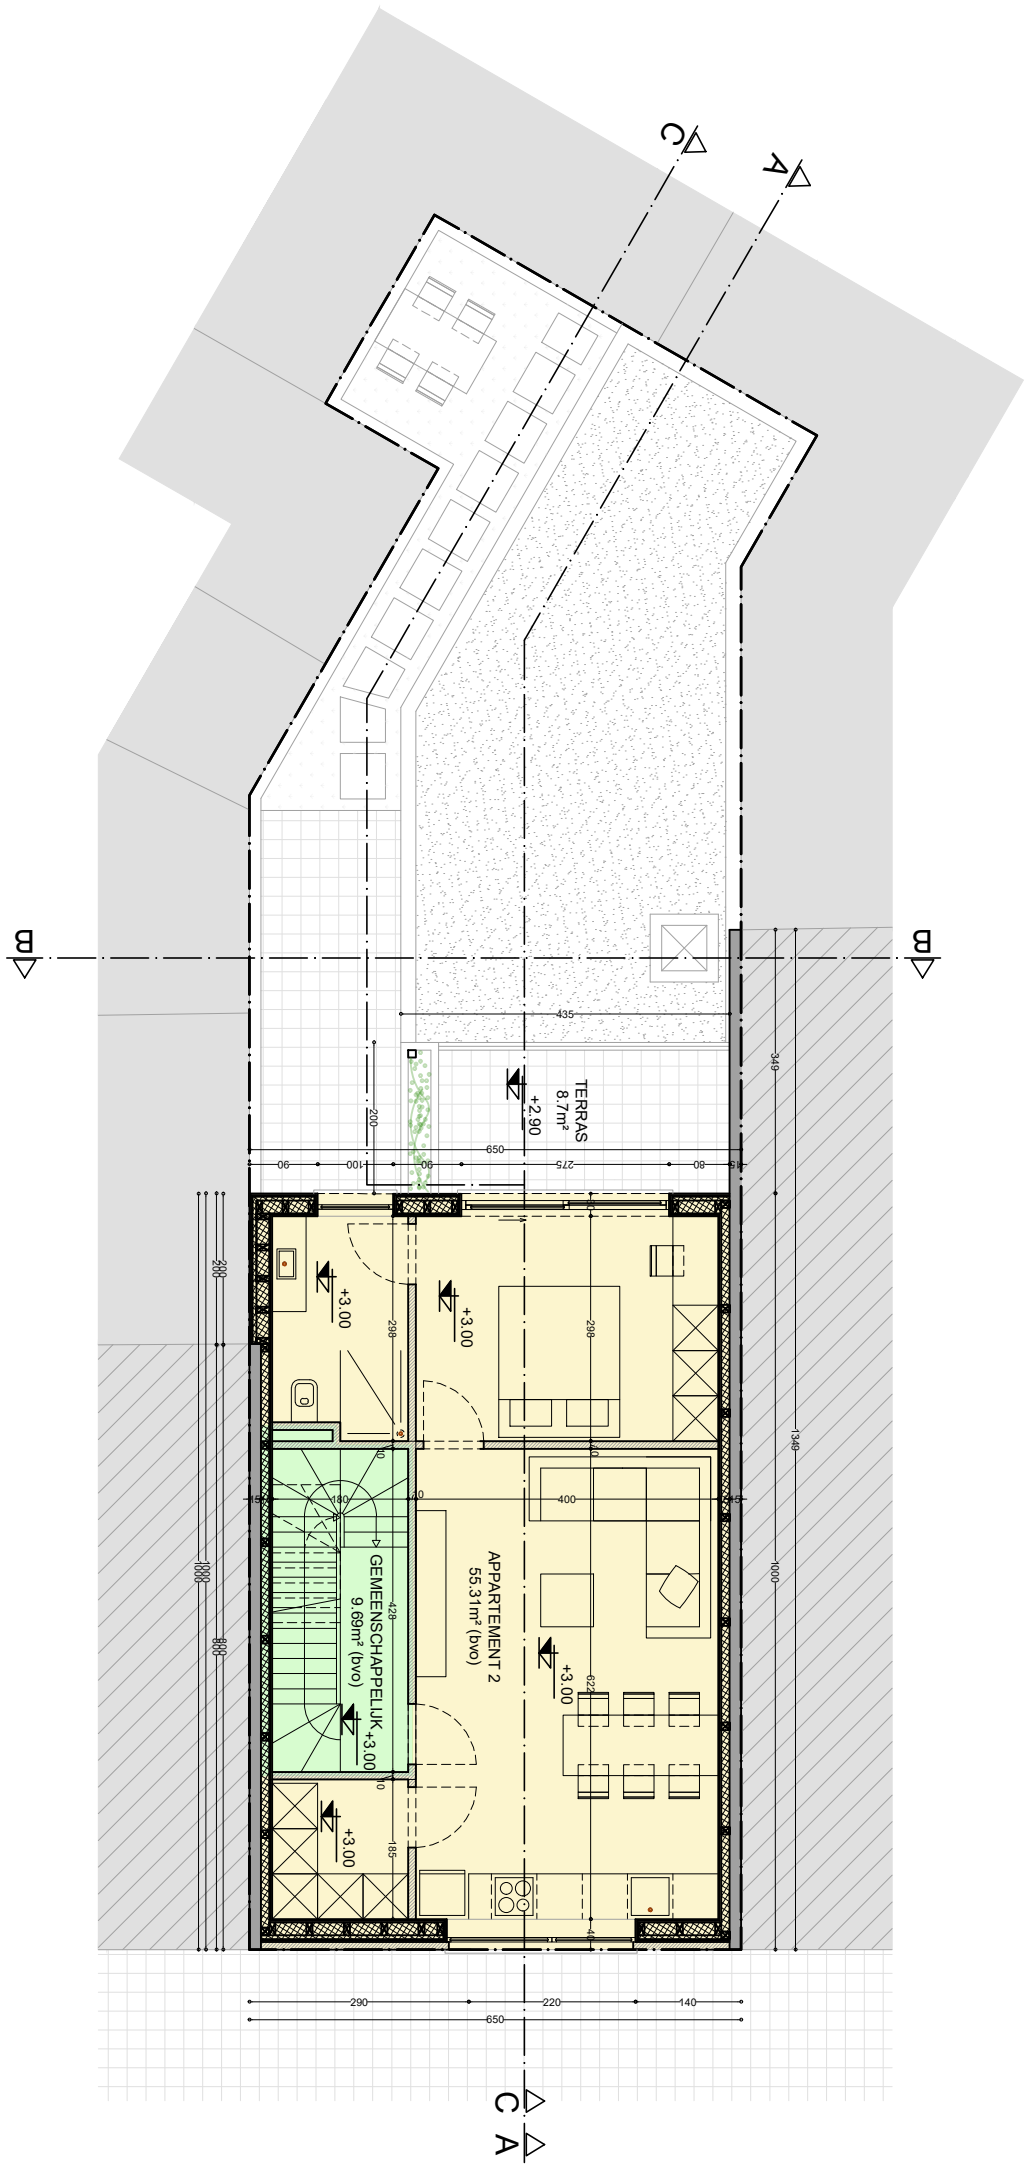

Aalbeeksesteenweg 48, 8500 Kortrijk	Eerste verdieping BVO	14/11/2023	schaal 1/100	plan nr. 26 /30	

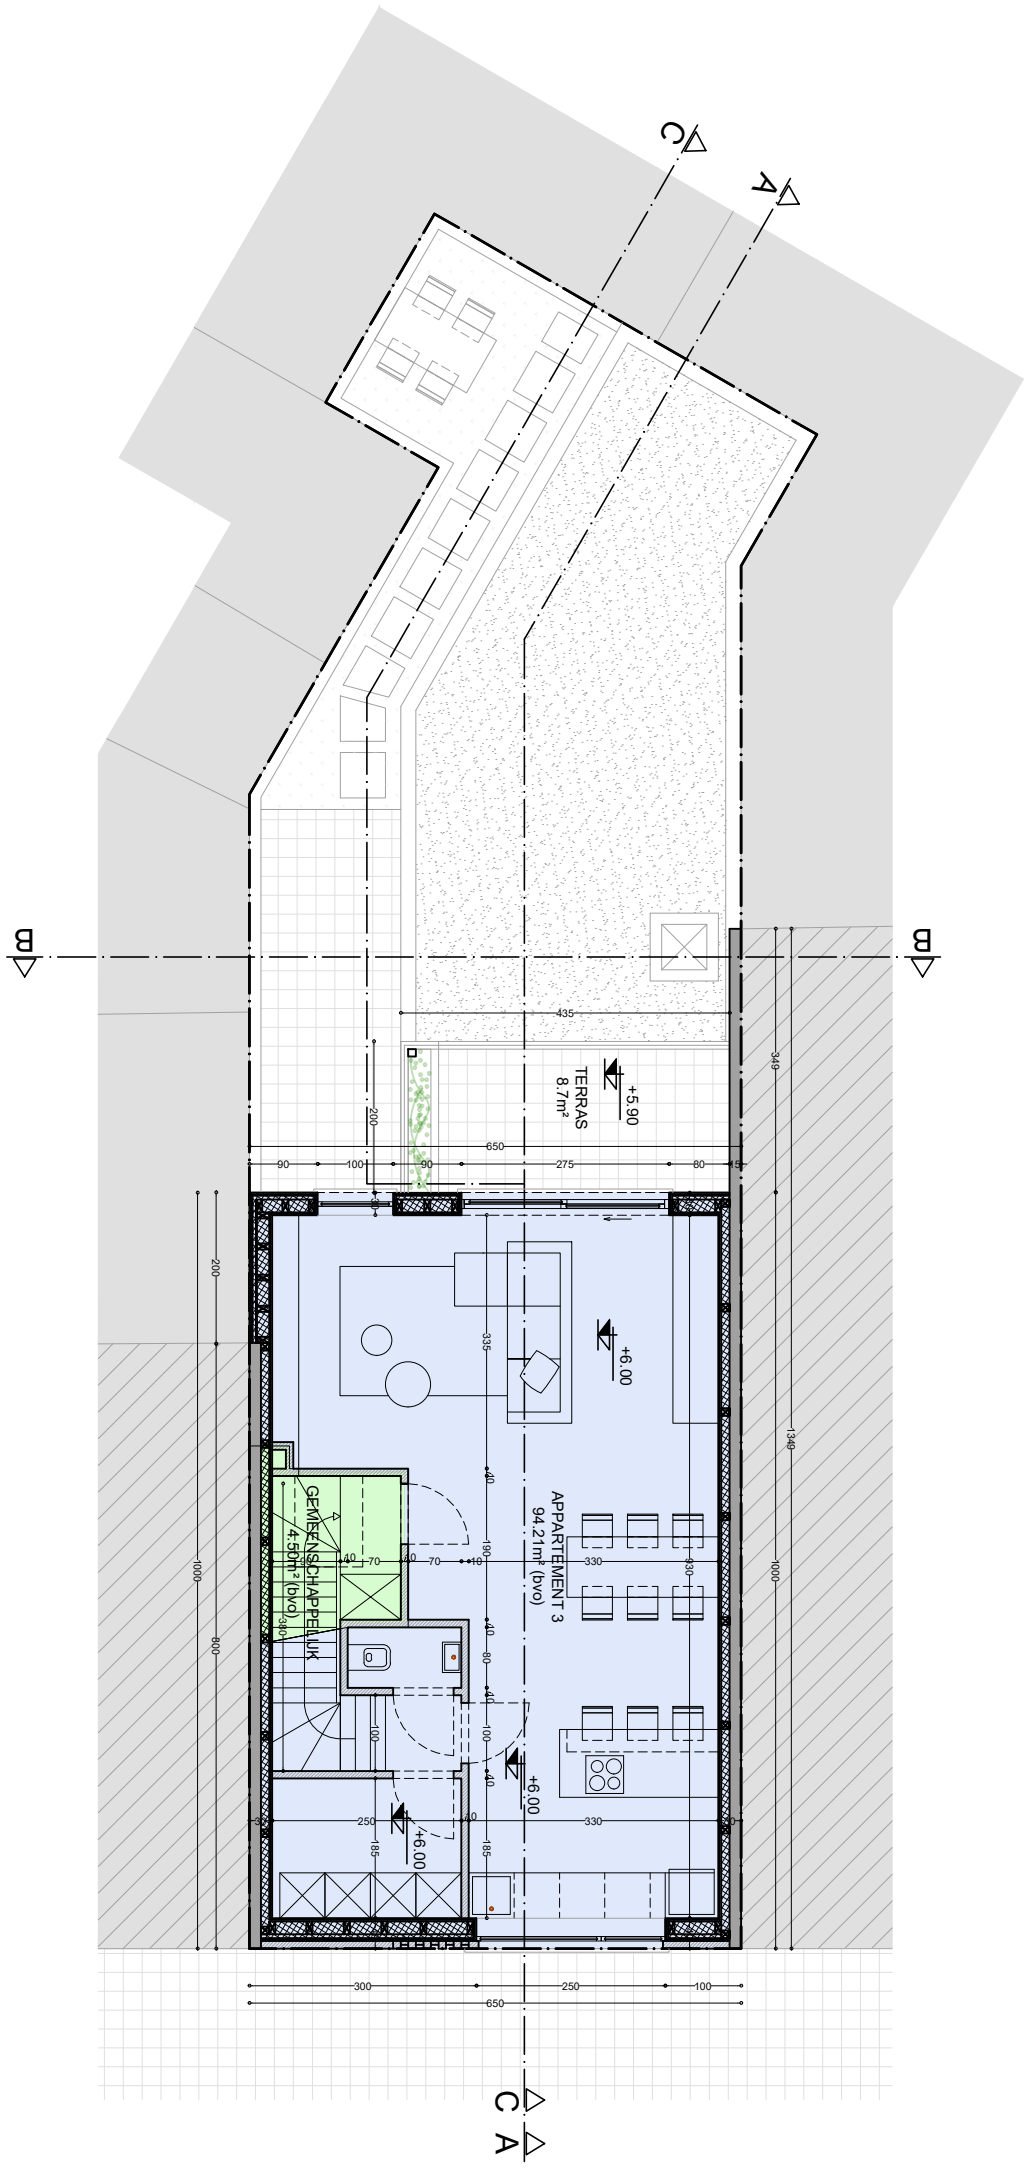

Aalbeeksesteenweg 48, 8500 Kortrijk	Tweede verdieping BVO	14/11/2023	schaal 1/100	plan nr. 27 /30	

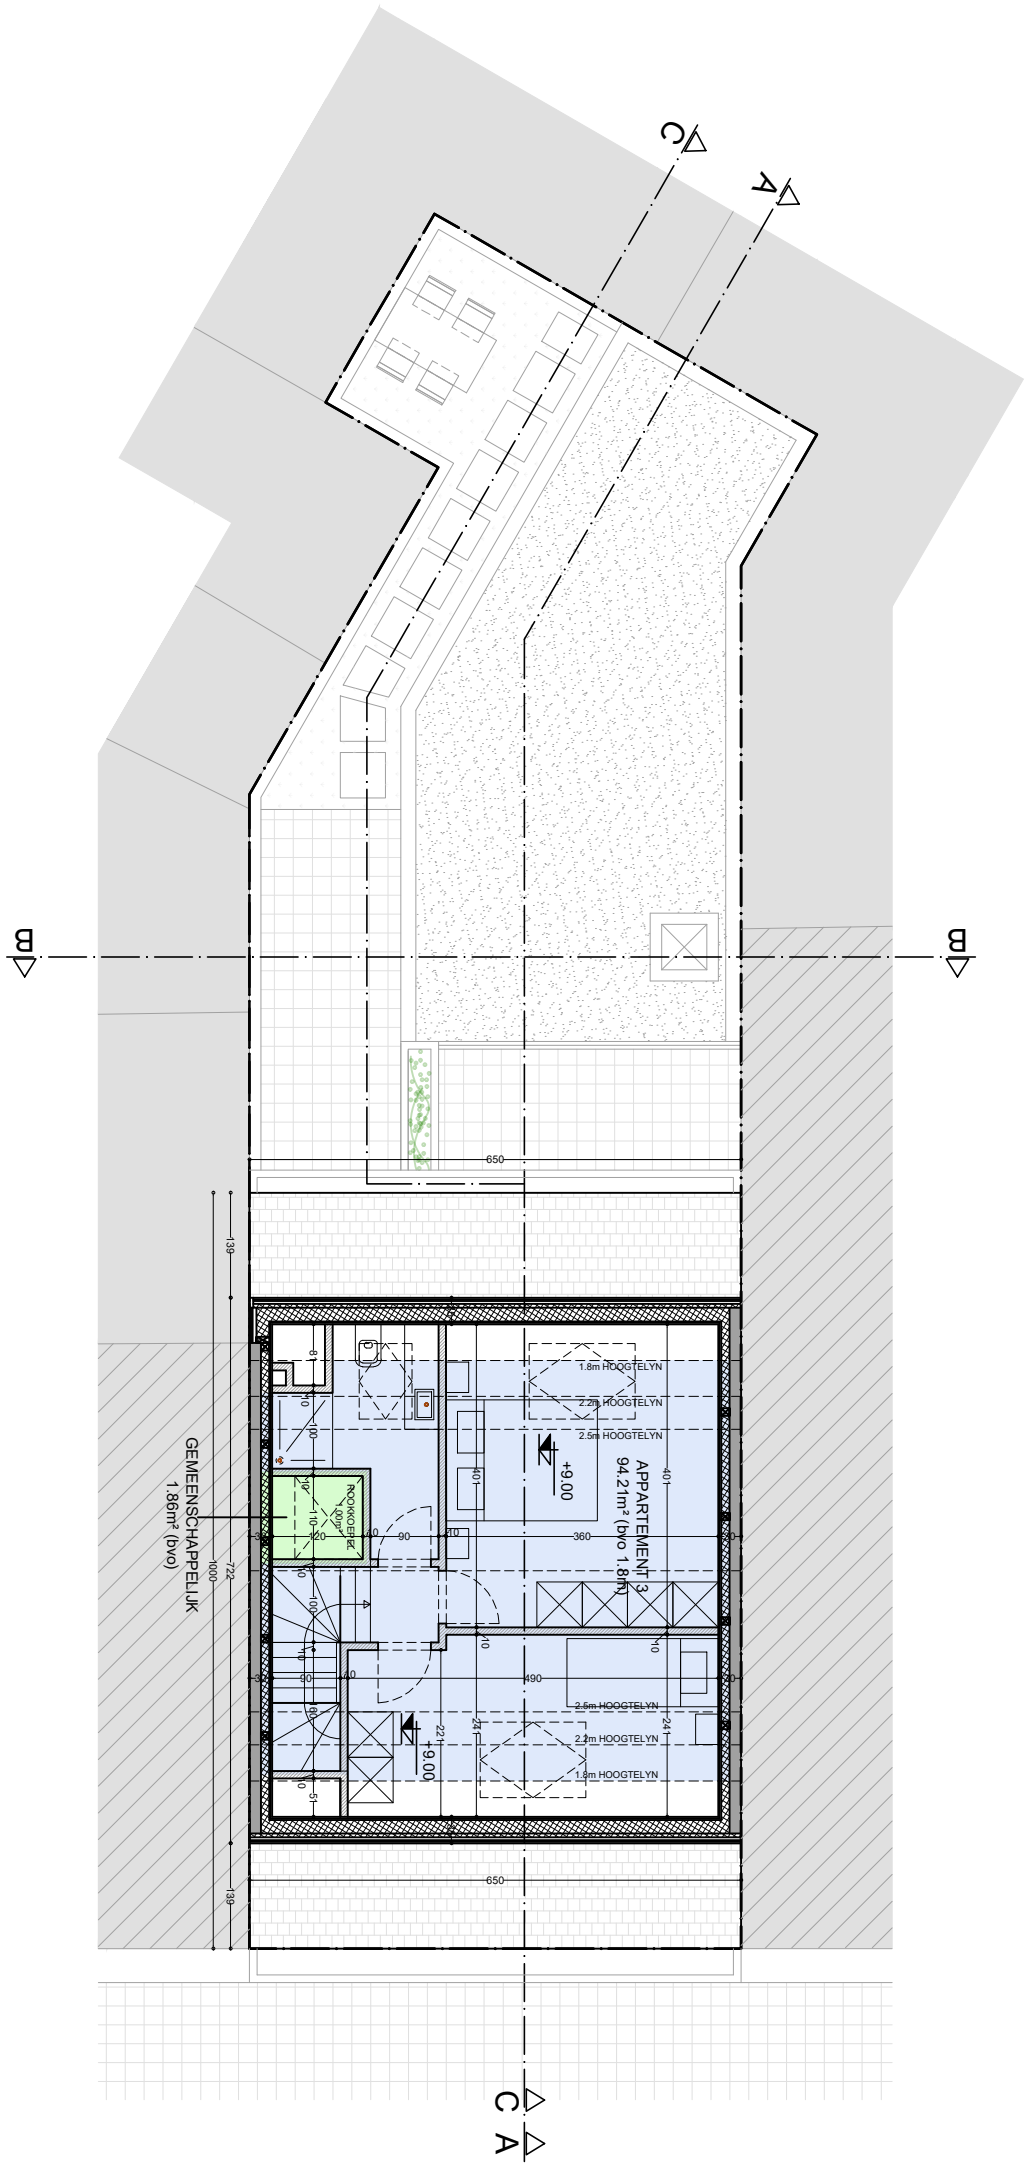

0 1 2 3 4 5 6 7 8 9 10

Aalbeeksesteenweg 48, 8500 Kortrijk	Derde verdieping BVO	14/11/2023	schaal 1/100	plan nr. 28 /30	